


PLAN DE AMPLASAMENT SI DELIMITARE A IMOBILULUI
Scara 1:500

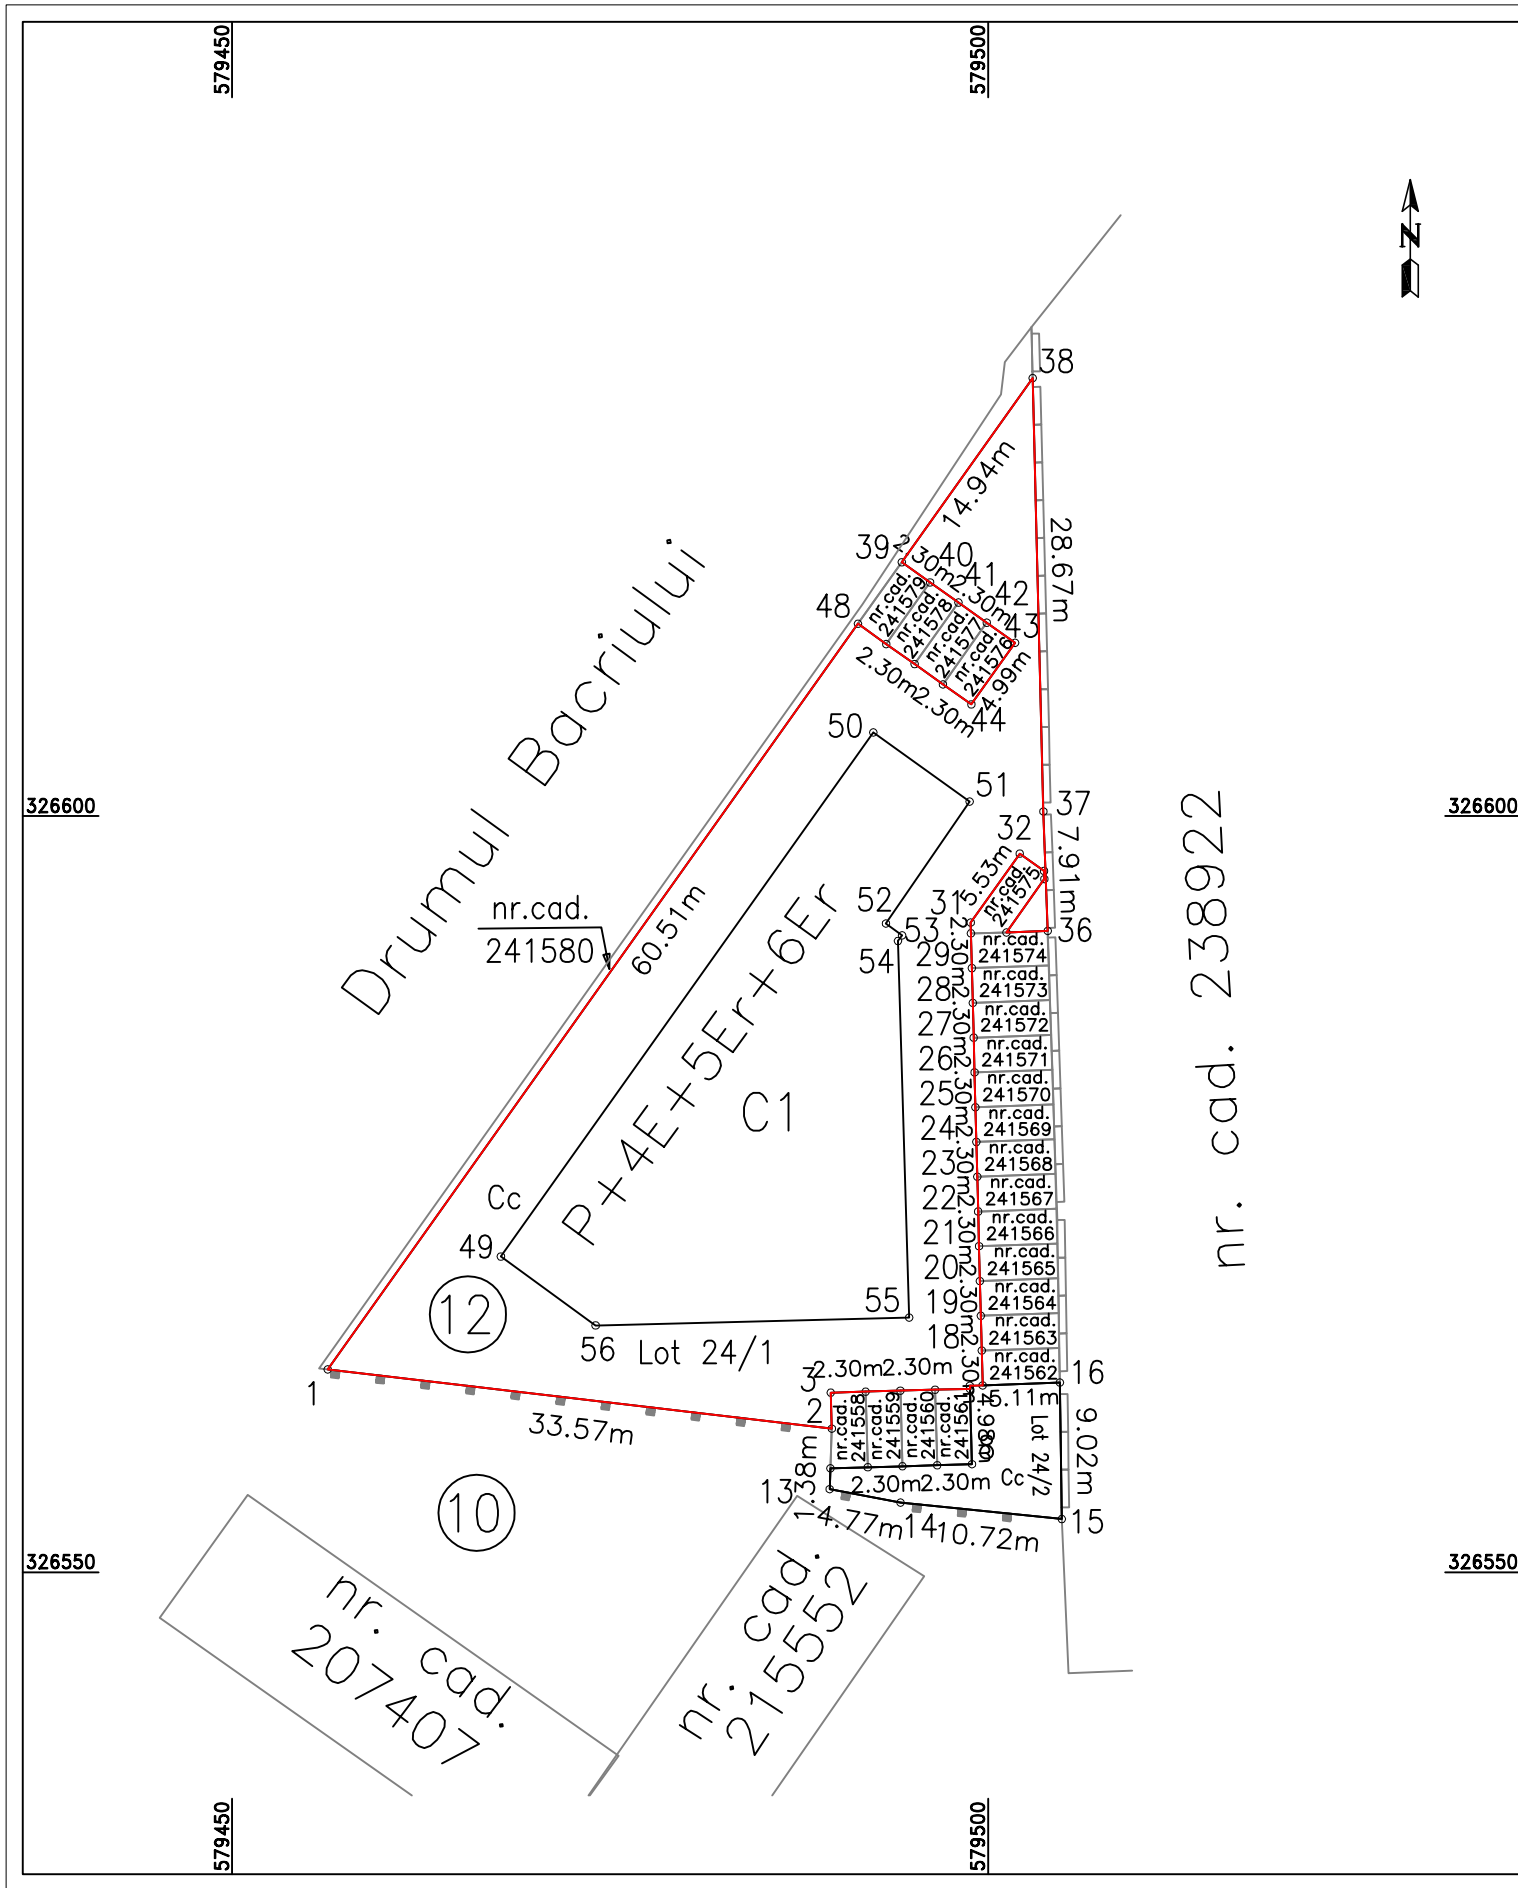

Nr. cadastral	Suprafața măsurată a imobilului (mp)	Adresa imobilului
242024	1458	Drumul Bacriului nr. 12, Lot 24/1 Sector 6, Bucuresti
Nr. Cartea Funciară		Unitatea Administrativ Teritorială (UAT)
		BUCURESTI SECTOR 6

A. Date referitoare la teren			
Nr. parcelă	Categoria de folosință	Suprafața (mp)	Mentii
1	Cc	1458	Teren partial imprejmuit. Gard din metal intre punctele 1-2, fara gard intre punctele 2-7-57-17-12-36, gard din prefabricate de beton intre punctele 36-38, fara gard intre punctele 38-1. Accesul se efectueaza prin nr. cad. 241580.
Total		1458	
B. Date referitoare la constructii			
Cod	Destinația	Suprafața construită la sol (mp)	Mentii
C1	CL	616	Locuinta colectiva, P+4E+5Er+6Er, an construire = 2021, structura BA cu pereti de BCA, supraf. constr. desf.=4724mp, cu lift, detine certificat energetic. Numar unitati individuale = 56. Numar locuri de parcare: 22 exterioare (de la IE 241558, pana la IE 241579) si 46 interioare, la parter (44 tip klaus si 2 simple), in total 68.
Total		616	
Suprafața totală măsurată a imobilului = 1458 mp Suprafața din act = 1531 mp			
Executant: Ing. Trocea Ionel Autorizat Categoria A Seria: B, Nr:3992 Confirm executarea măsurătorilor la teren, corectitudinea întocmirii documentației cadastrale și corespondența acesteia cu realitatea din teren			Inspector Confirm introducerea imobilului în baza de date integrată și atribuirea numărului cadastral Semnătura și parafa Dosar: 122568/2021
Data: 02.12.2021			Ștampila BCPI Data: